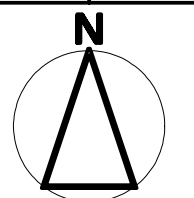
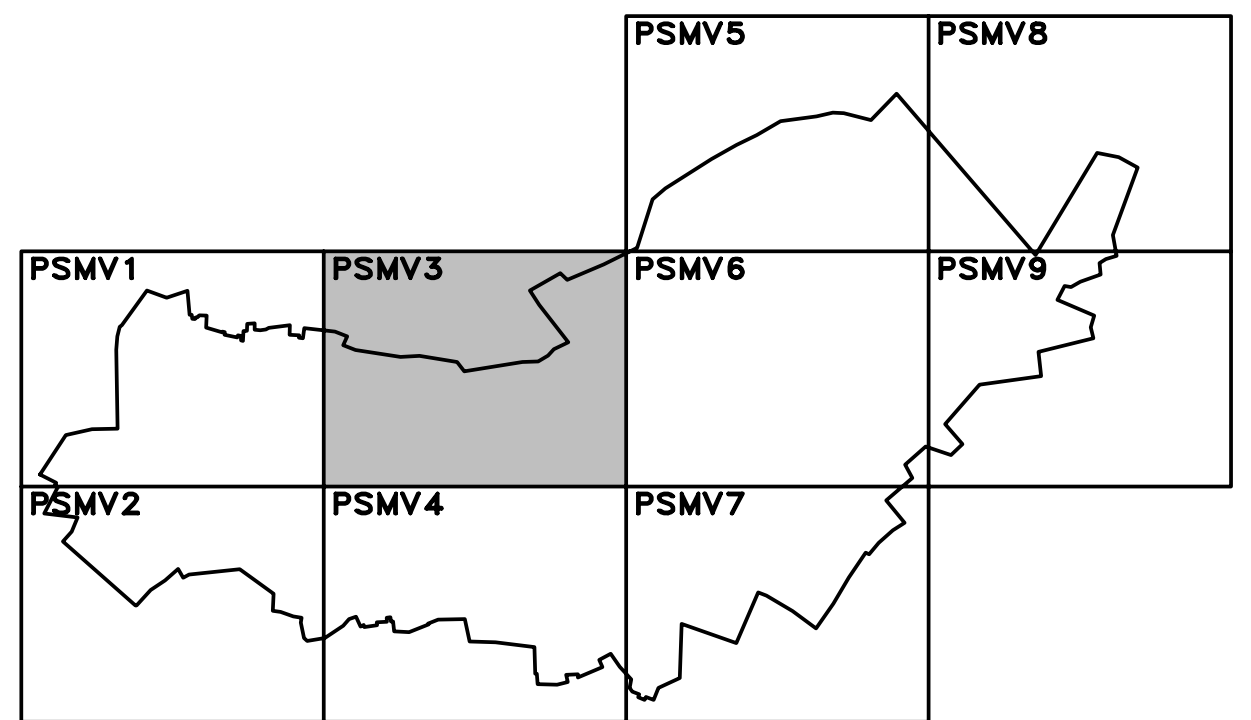


PLAN DE SAUVEGARDE ET
DE MISE EN VALEUR DU
S E C T E U R
S A U V E G A R D E
D E
STRASBOURG
COMMUNAUTÉ URBAINE DE STRASBOURG
PLAN N°03

 
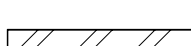
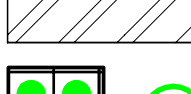
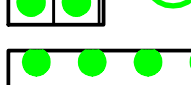
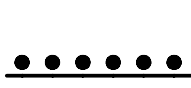
 
REVISION APPROUVEE PAR ARRETE PREFECTORAL
DU 8 JUIN

CHANTAL LAVILLAUREIX — AUCE



échelle: 1/500

Légende

-  1- Limites du Secteur Sauvagé.
-  2- Limites des zones.
-  3- Immeuble protégé par la législation sur les monuments historiques.
-  4- Façades, fragments protégés par la législation sur les monuments historiques.
-  5- Immeuble ou partie d'immeuble à conserver, dont la démolition, l'enlèvement, la modification ou l'altération sont interdits.
-  6- Immeuble non protégé, pouvant être conservé, amélioré ou remplacé.
-  7- Immeuble ou partie d'immeuble dont la démolition ou la modification pourra être imposée à l'occasion d'opérations d'aménagements publics ou privées.
-  8- Emprise de construction imposée.
-  9- Superposition des dispositions 7 et 8.
-  10- Sous secteur d'aménagement d'ensemble.
-  11- Espace soumis à prescription particulière - D dalles - P pavages - J jardins.
- 
 12- Espace boisé classé à conserver ou à créer.
-  13- Plantations à réaliser.
-  14- Emplacement réservé pour voie, passage ou ouvrage public, installation d'intérêt général ou espace vert.
-  15- Superposition des dispositions 8 (emprise de construction imposée) et 14 (emplacement réservé).
-  16- Alignement nouveau.
- 
 17- Modification, écrêtement.
-  18- Règle architecturale figurant au règlement.
-  19- Marge de reculement.
-  20- Passage piéton à maintenir ou à créer.
-  21- Espaces privés et publics en blanc : inconstructibles.

