

Relevé d'un immeuble municipal

12 rue des Juifs 67 000 Strasbourg

Mandataire: Habitation Moderne (SAEML)
Sylvain Scheidt Architecte

bâtiment 2 - 17
06 78 55 08 09

Relevé des ouvrages existants

05.11.12

Pièces constitutives du dossier

échelles

Plans de situation

Plan de masse

Plan des sous-sols

Plan du rez-de-chaussée

Plan de l'étage 1

Plan de l'étage 2

Plan de l'étage 3

Plan des combles

Plan de toiture

Coupe transversale

A3 - 1/200

A3 - 1/100

A3 - 1/100

A3 - 1/100


A3 - 1/100

A3 - 1/100

A3 - 1/100

A3 - 1/100

A3 - 1/100

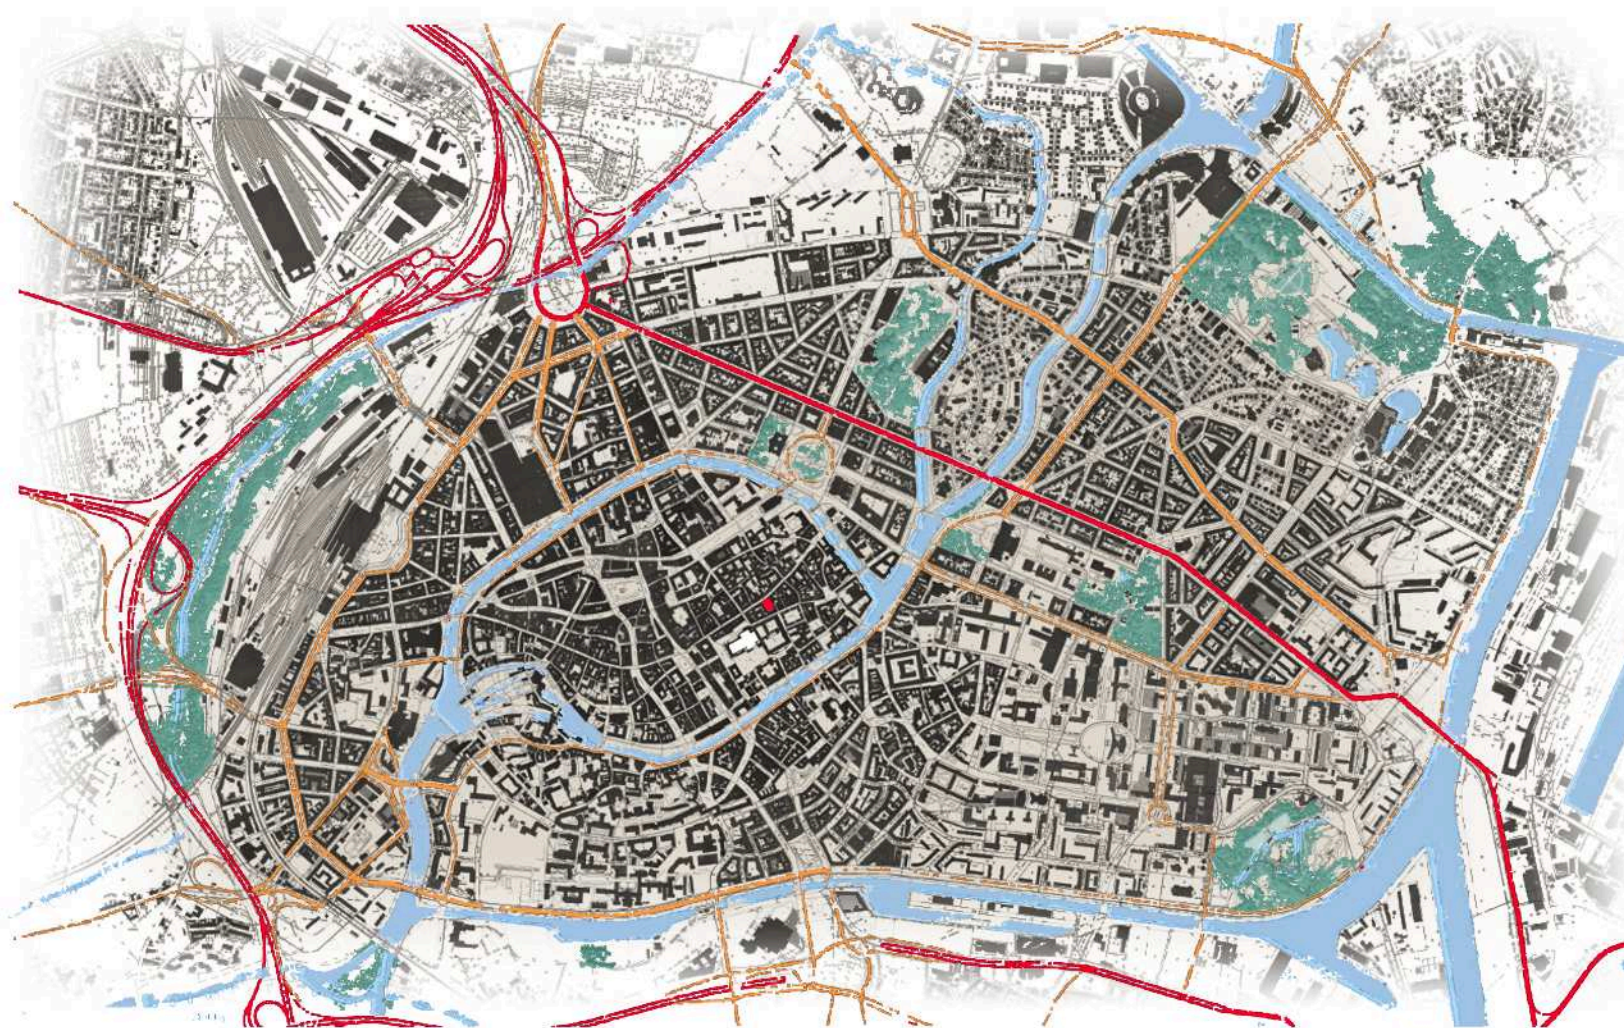


Relevé d'un immeuble municipal
12 rue des Juifs 67 000 Strasbourg

Mandataire: Habitation Moderne (SAEML)
Sylvain Scheidt Architecte

bâtiment 2 - 17
06 78 55 08 09

Relevé des ouvrages existants
Plan de situation

05.11.12

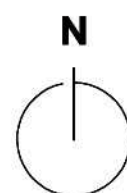

Rue des Frères



Relevé d'un immeuble municipal
12 rue des Juifs 67 000 Strasbourg

Mandataire: Habitation Moderne (SAEML) bâtiment 2 - 17
Sylvain Scheidt Architecte 06 78 55 08 09

Relevé des ouvrages existants 05.11.12
Plan de masse A3 - 1/200

ru
des Juifs

Impasse de la Bière

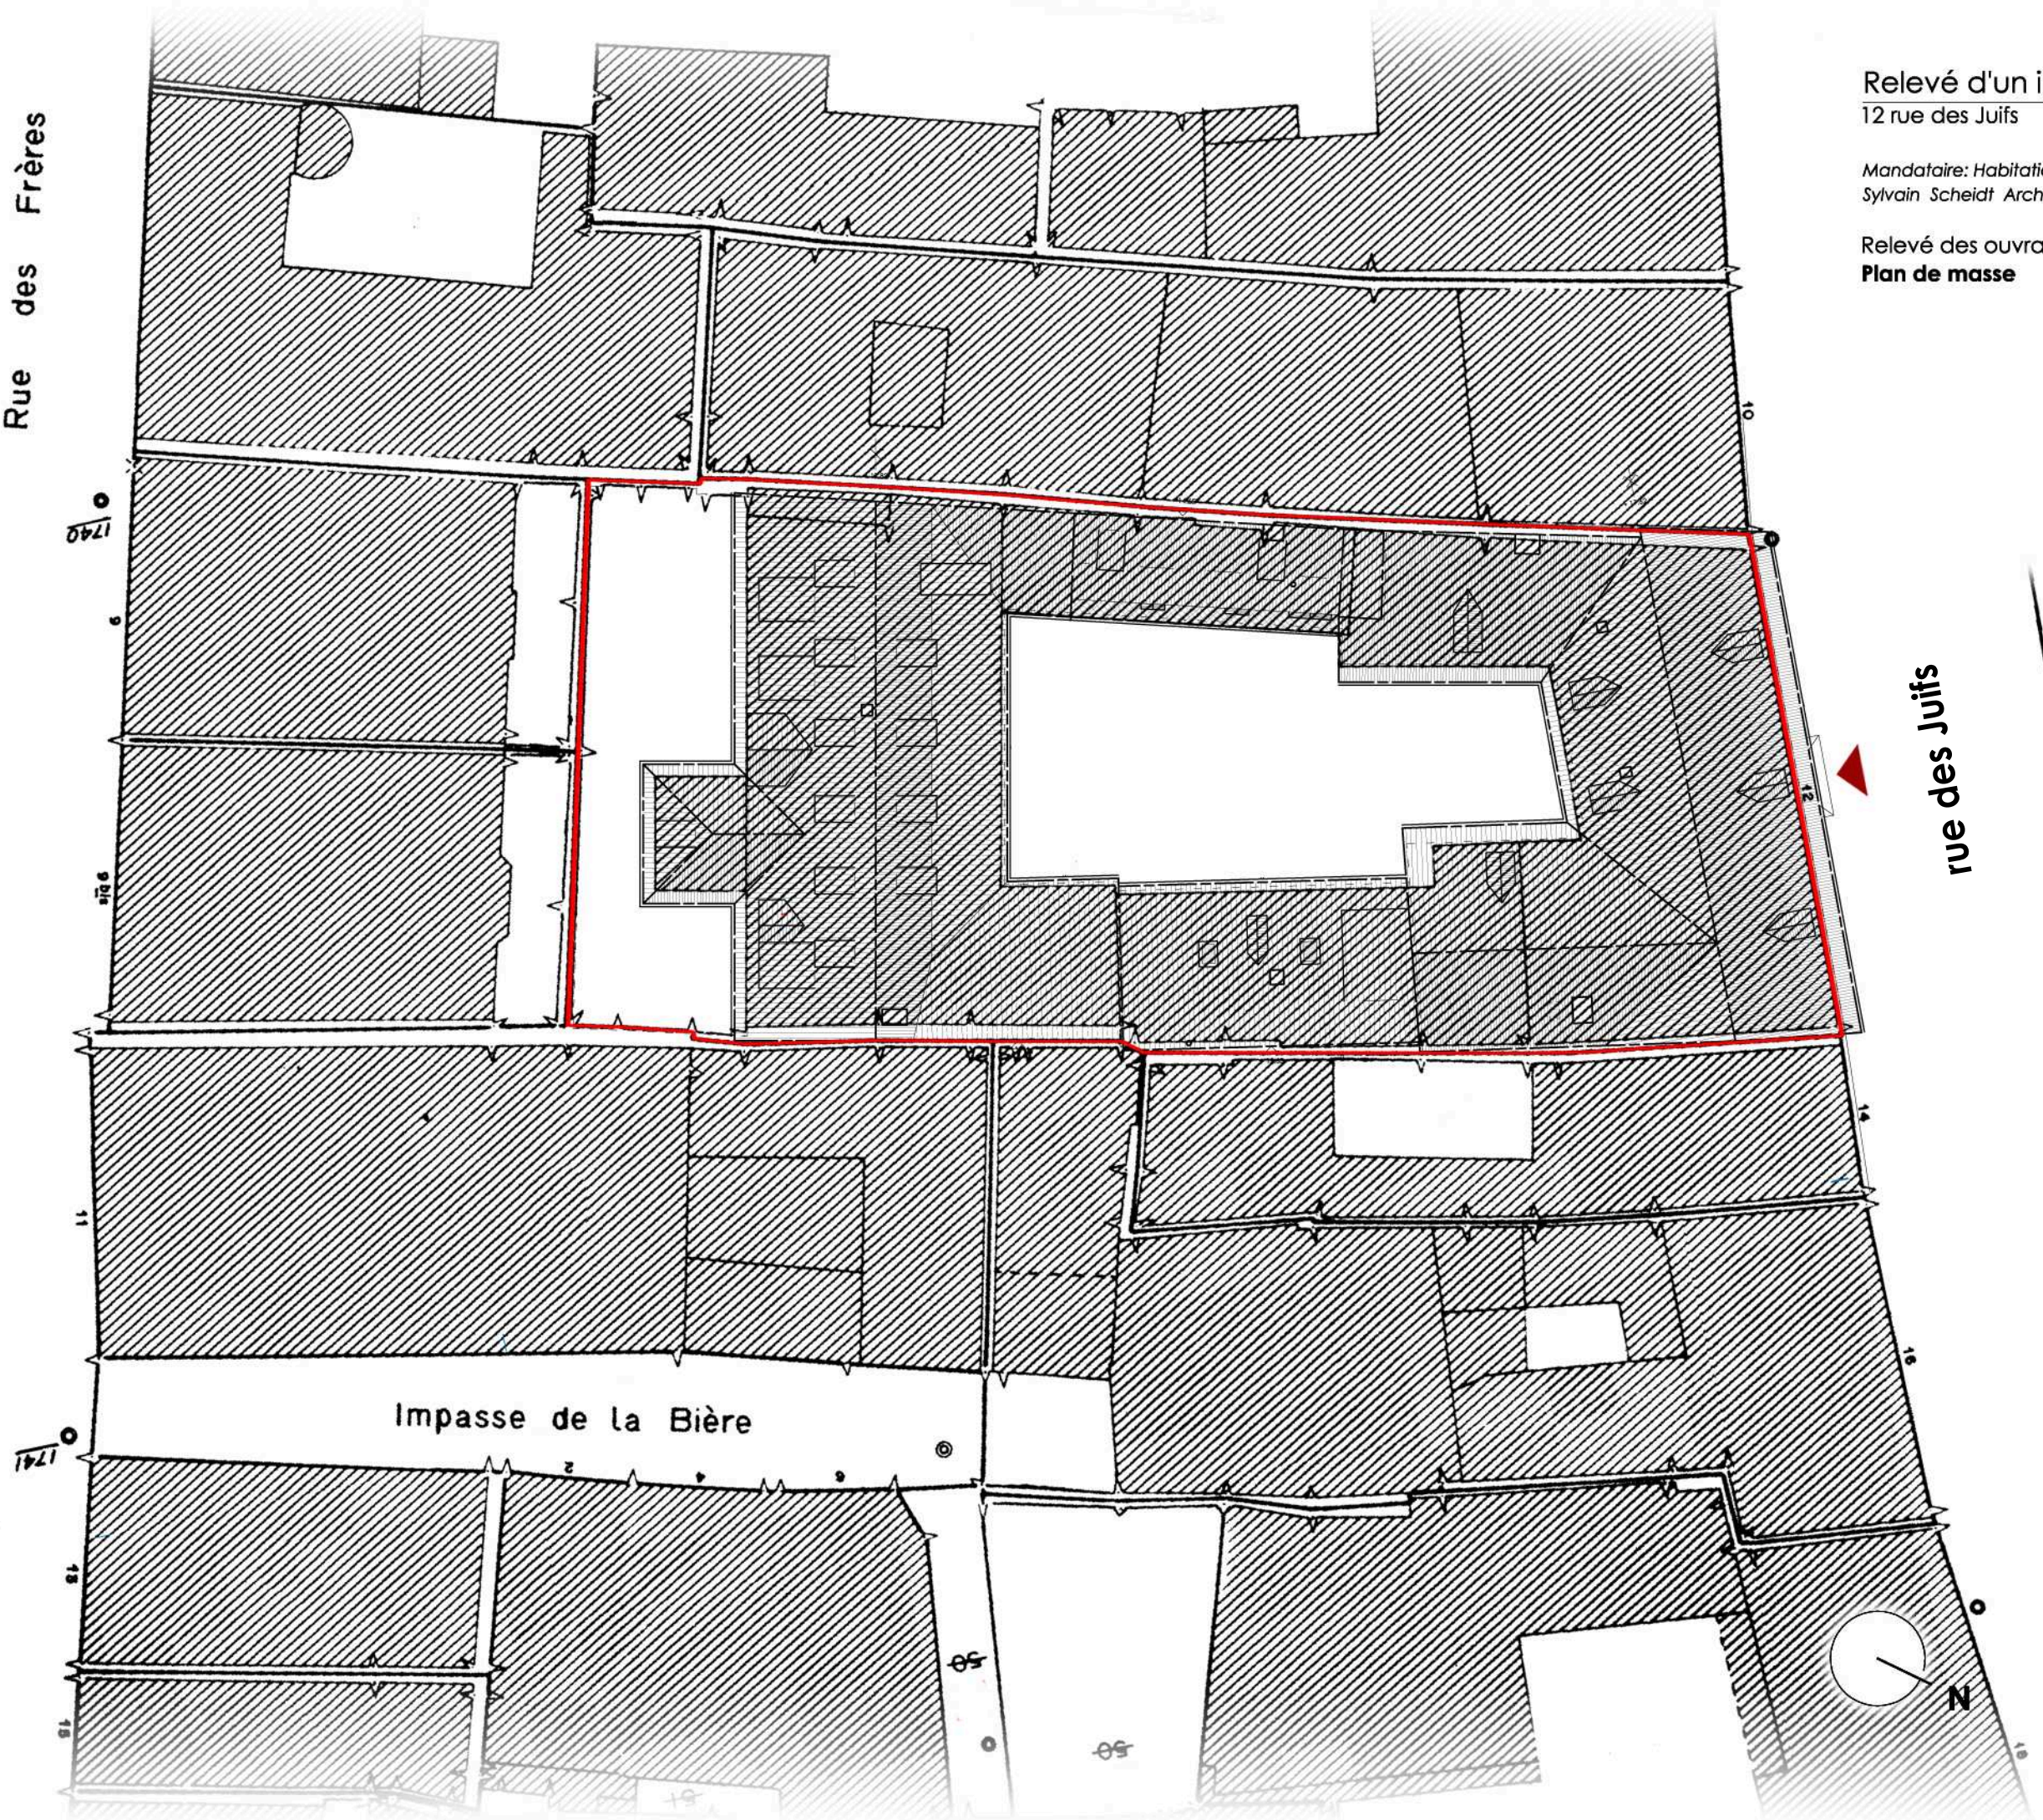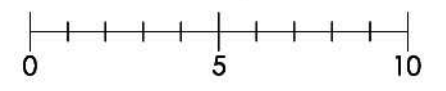

Cave 1		~ 37 m ²
Caves 2		~ 120 m ²
TOTAL		~ 157 m ²

Relevé d'un immeuble municipal

12 rue des Juifs67 000 Strasbourg

Mandataire: Habitation Moderne (SAEML)Sylvain Scheidt Architecte

bâtiment 2 - 1706 78 55 08 09

Relevé des ouvrages existants

Sous-sols

05.11.12

A3 - 1/100

- réseau enterré
- réseau suspendu
- GAZ

adduction gaz
- EAU

adduction d'eau
- EU


évacuation des eaux usées
- Electricité

ELEC=tableau
- o EP

Eaux pluviales
- ⊙

colonne montante
- ⊗

vannes

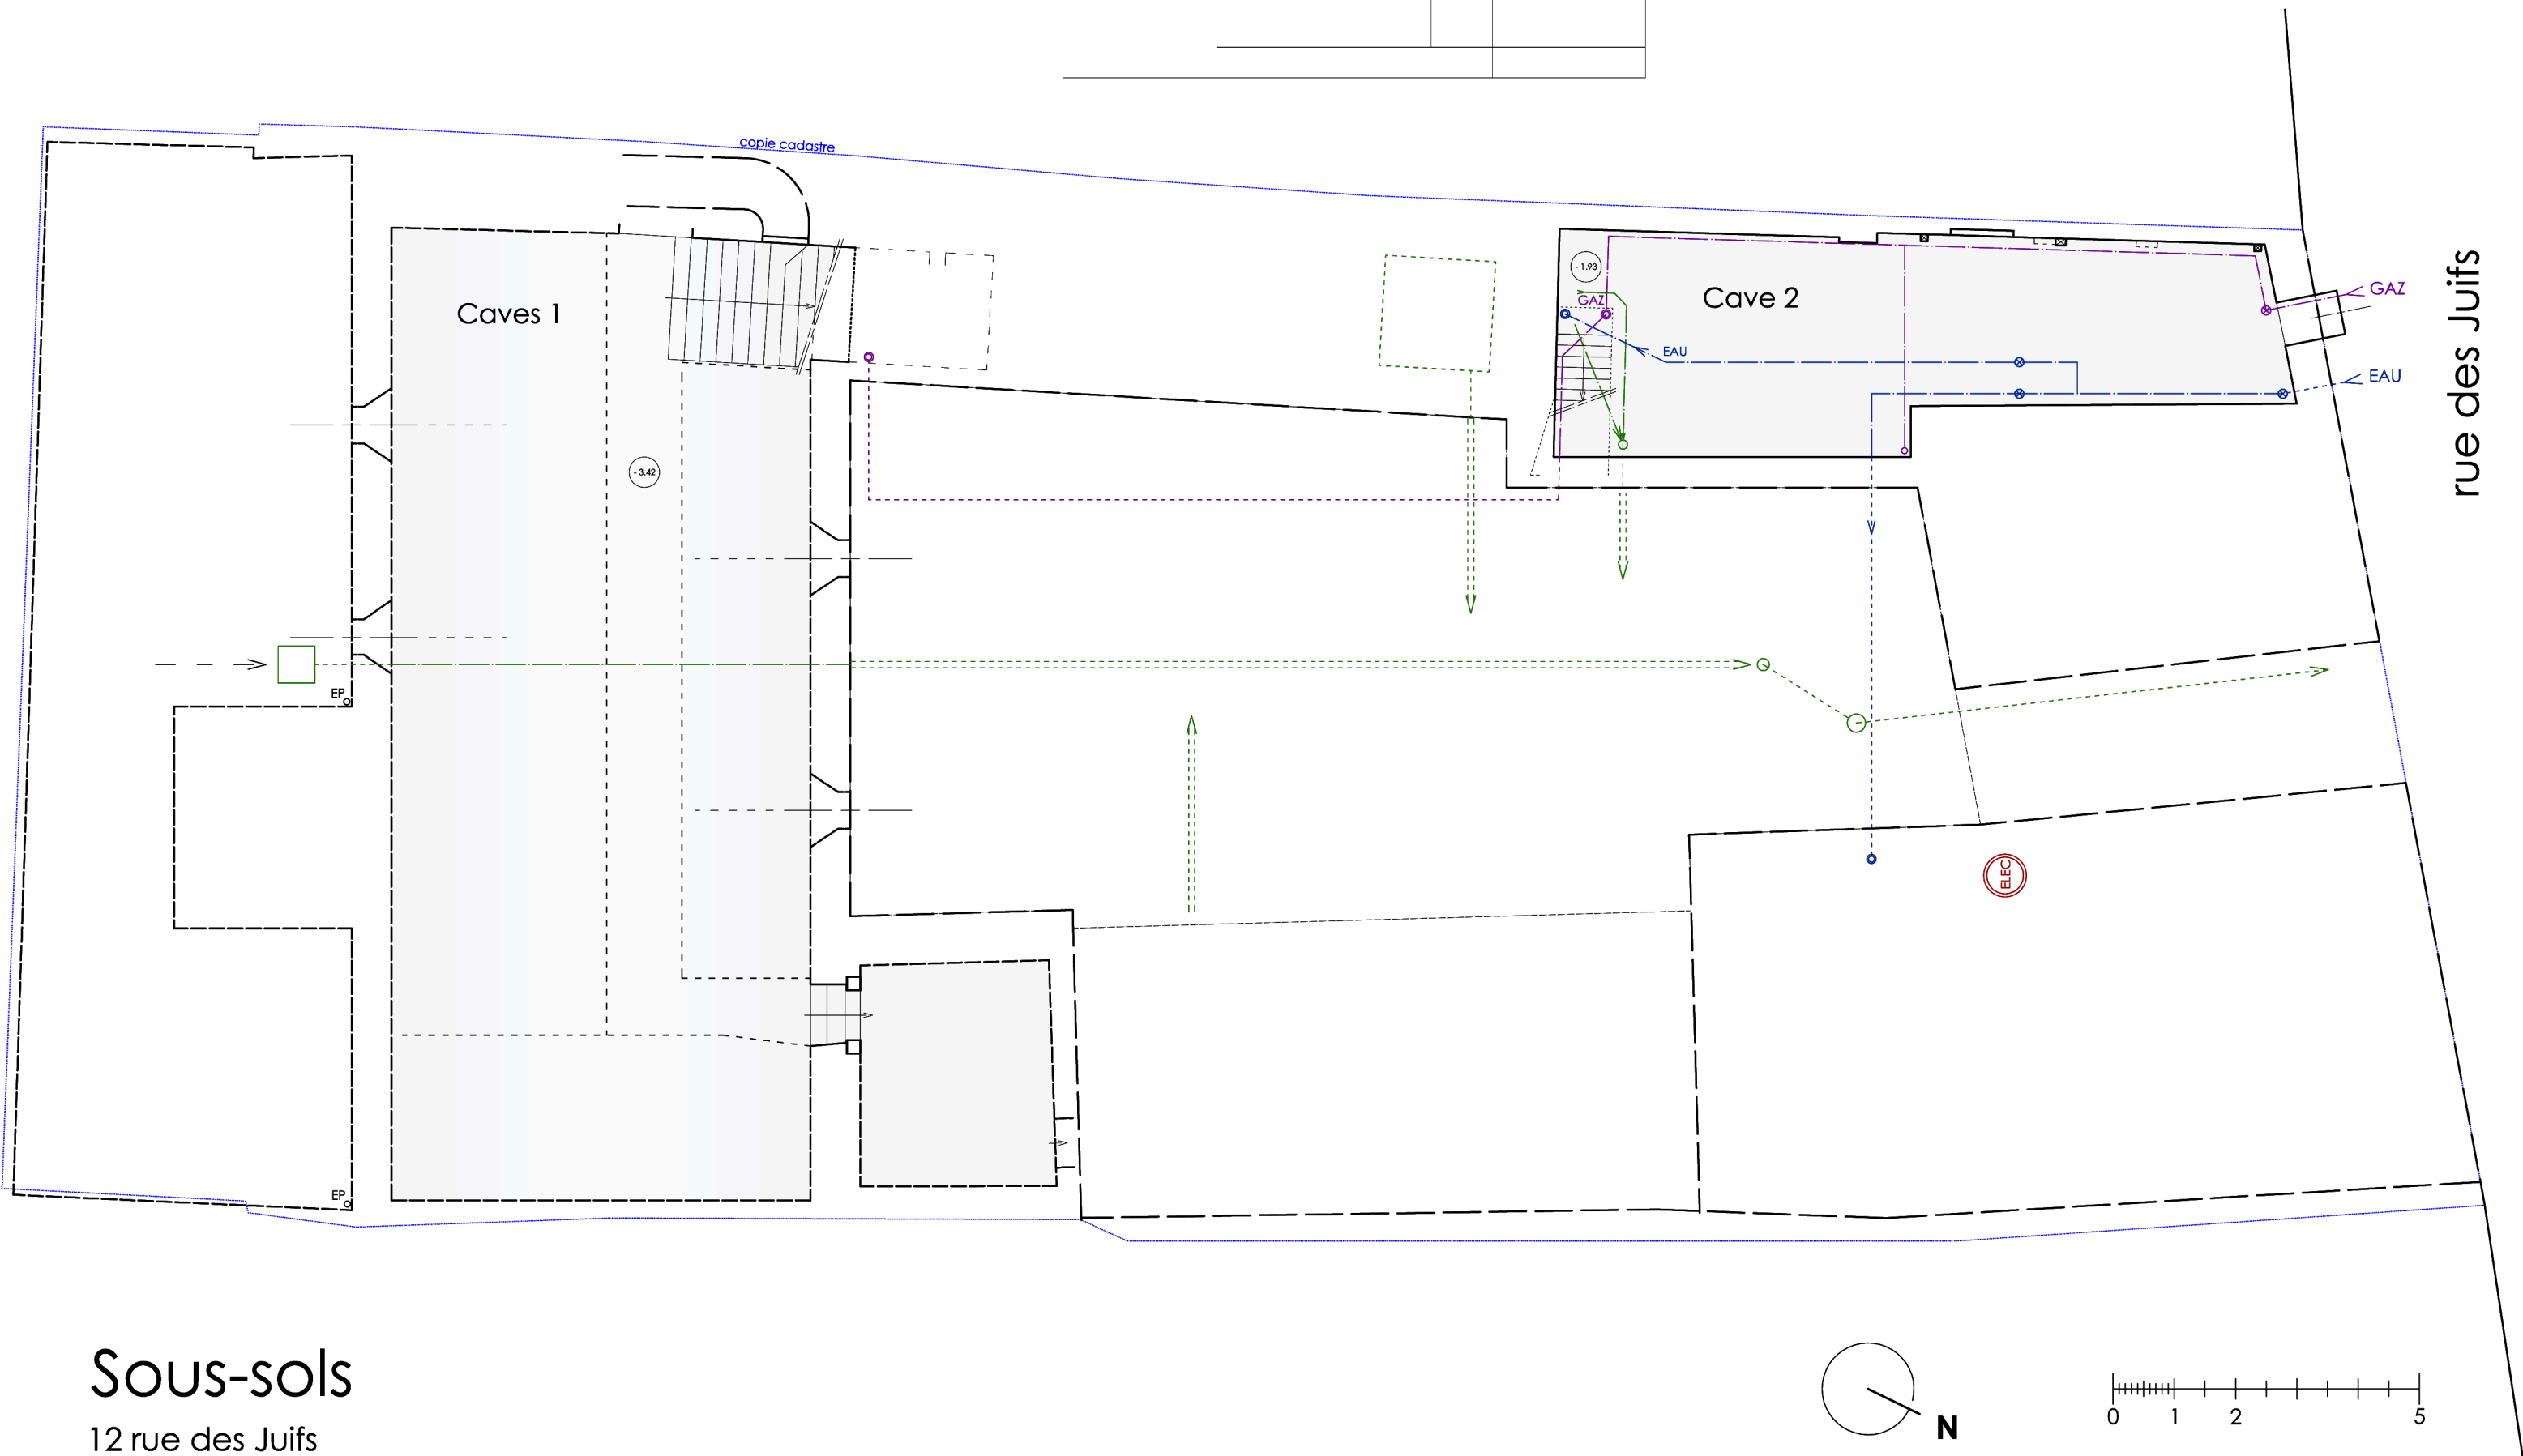

Accessoire Diffusion	1001	83,50 m ²
Vide (local associatif)	1002	121,50 m ²
Hardridge	1003	60,50 m ²
Spitz Pascal	1005	13,75 m ²
Siffert Raymond		8,00 m ²



TOTAL		287,25 m ²
SHOB		426 m ²

cour 1 (+porche)	150 m ²
cour 2	80 m ²

Relevé d'un immeuble municipal
12 rue des Juifs 67 000 Strasbourg

Mandataire: Habitation Moderne (SAEML) bâtiment 2 - 17
Sylvain Scheidt Architecte 06 78 55 08 09

Relevé des ouvrages existants 05.11.12
Rez-de-chaussée A3 - 1/100

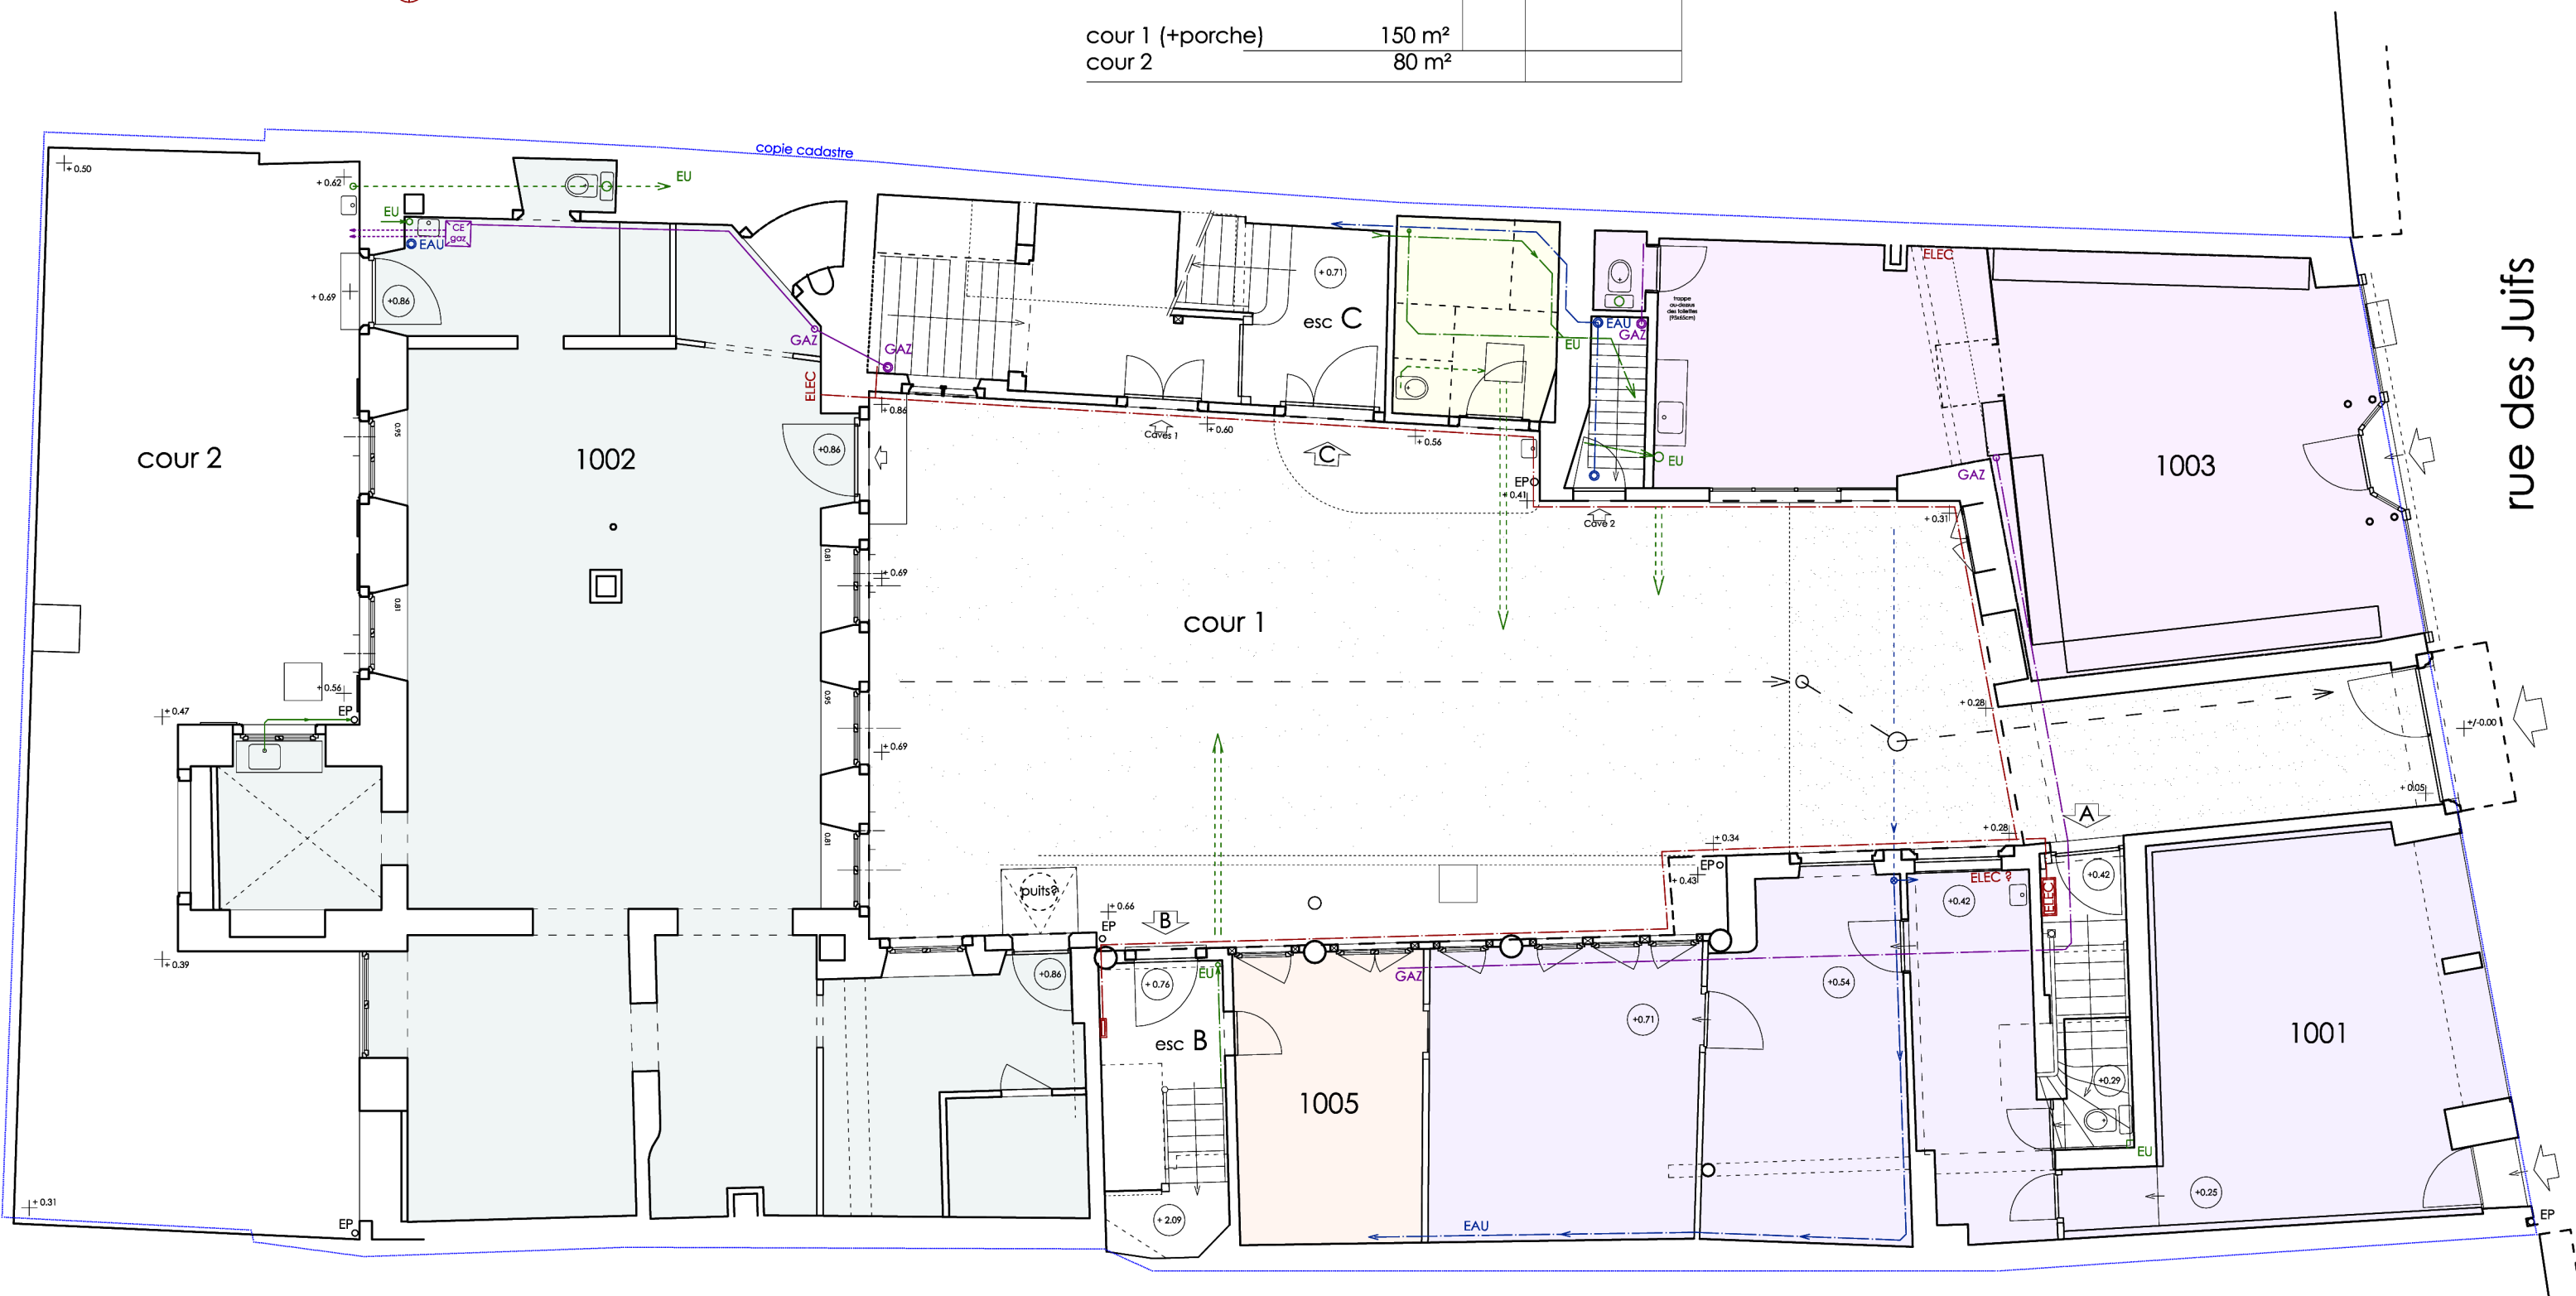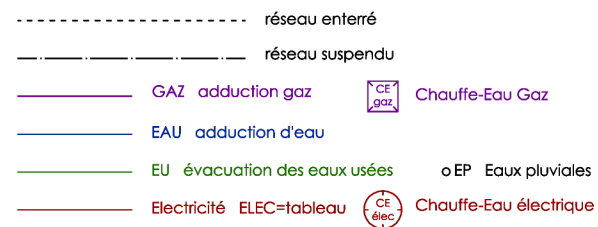

Rez-de-chaussée

12 rue des Juifs

Ateliers Schillinger - Bartmann	1004	57,00 m ²
Siffert Raymond	1	140,25 m ²
Huttemann Georges	2	48,50 m ²
Spitz Pascal	3	77,75 m ²
TOTAL		323,50 m ²
SHOB		446 m ²


Relevé d'un immeuble municipal
12 rue des Juifs
67 000 Strasbourg

Mandataire: Habitation Moderne (SAEML)
Sylvain Scheidt Architecte

bâtiment 2 - 17
06 78 55 08 09

Relevé des ouvrages existants
Étage 1

05.11.12
A3 - 1/100

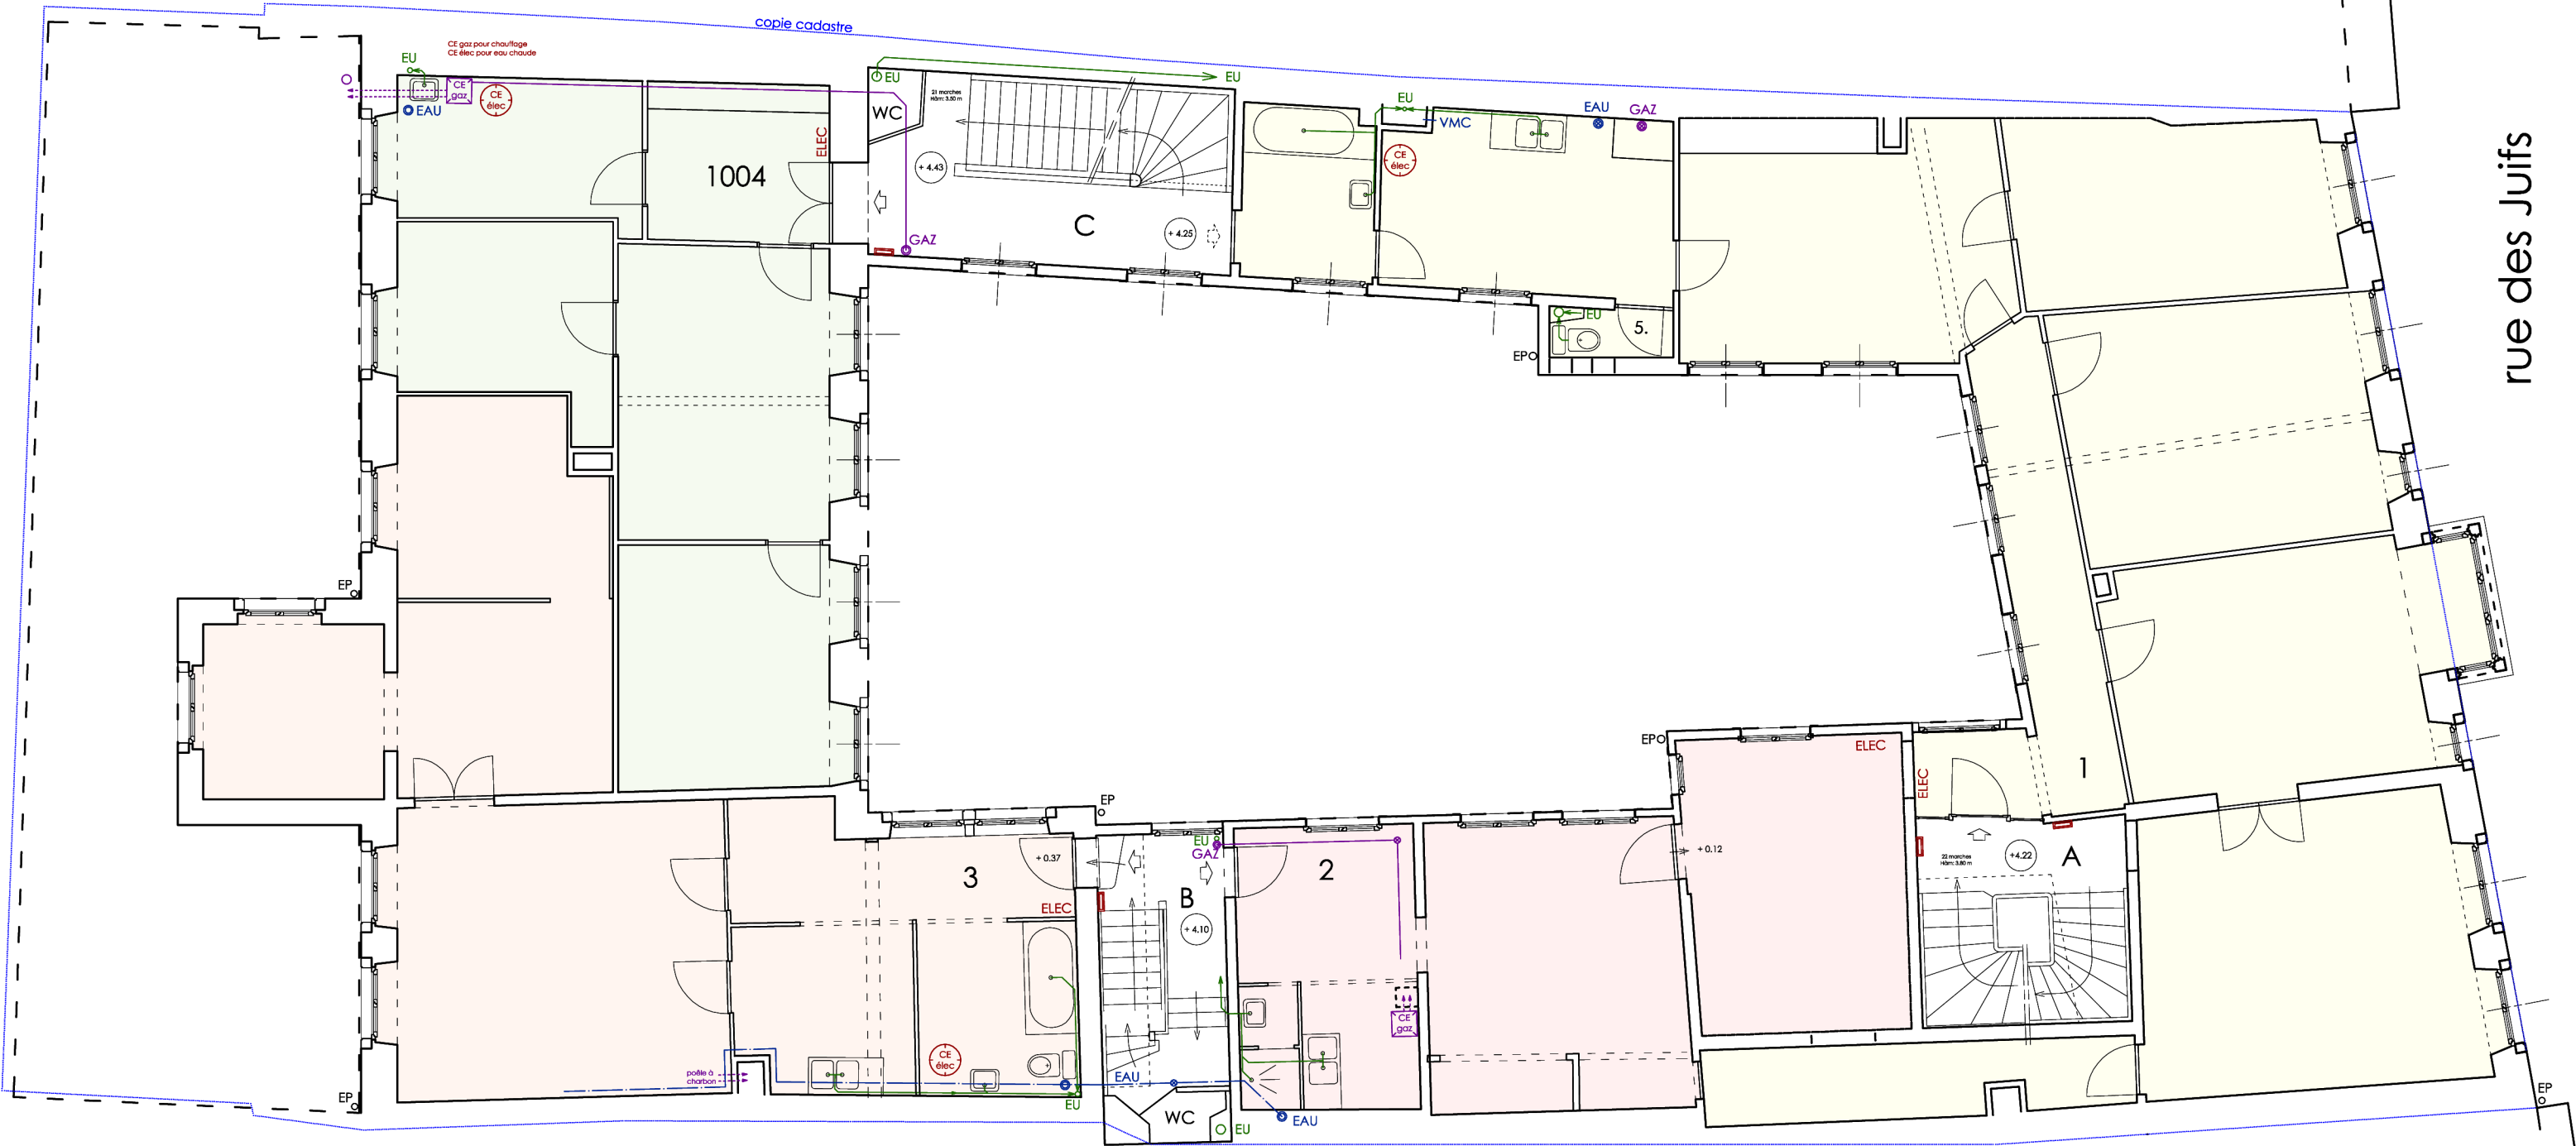


Etage 1

Arnould Michel	4	85,50 m ²
Diebold Edouard	5	136,75 m ²
Henry M. Lama - Rominger	6	51,75 m ²
Ochem P. (Jazz d'Or)	7	61,25 m ²
TOTAL		335,25 m ²
SHOB		443 m ²

Relevé d'un immeuble municipal
12 rue des Juifs 67 000 Strasbourg

Mandataire: Habitation Moderne (SAEML) bâtiment 2 - 17
Sylvain Scheidt Architecte 06 78 55 08 09

Relevé des ouvrages existants 05.11.12
Etage 2 A3 - 1/100

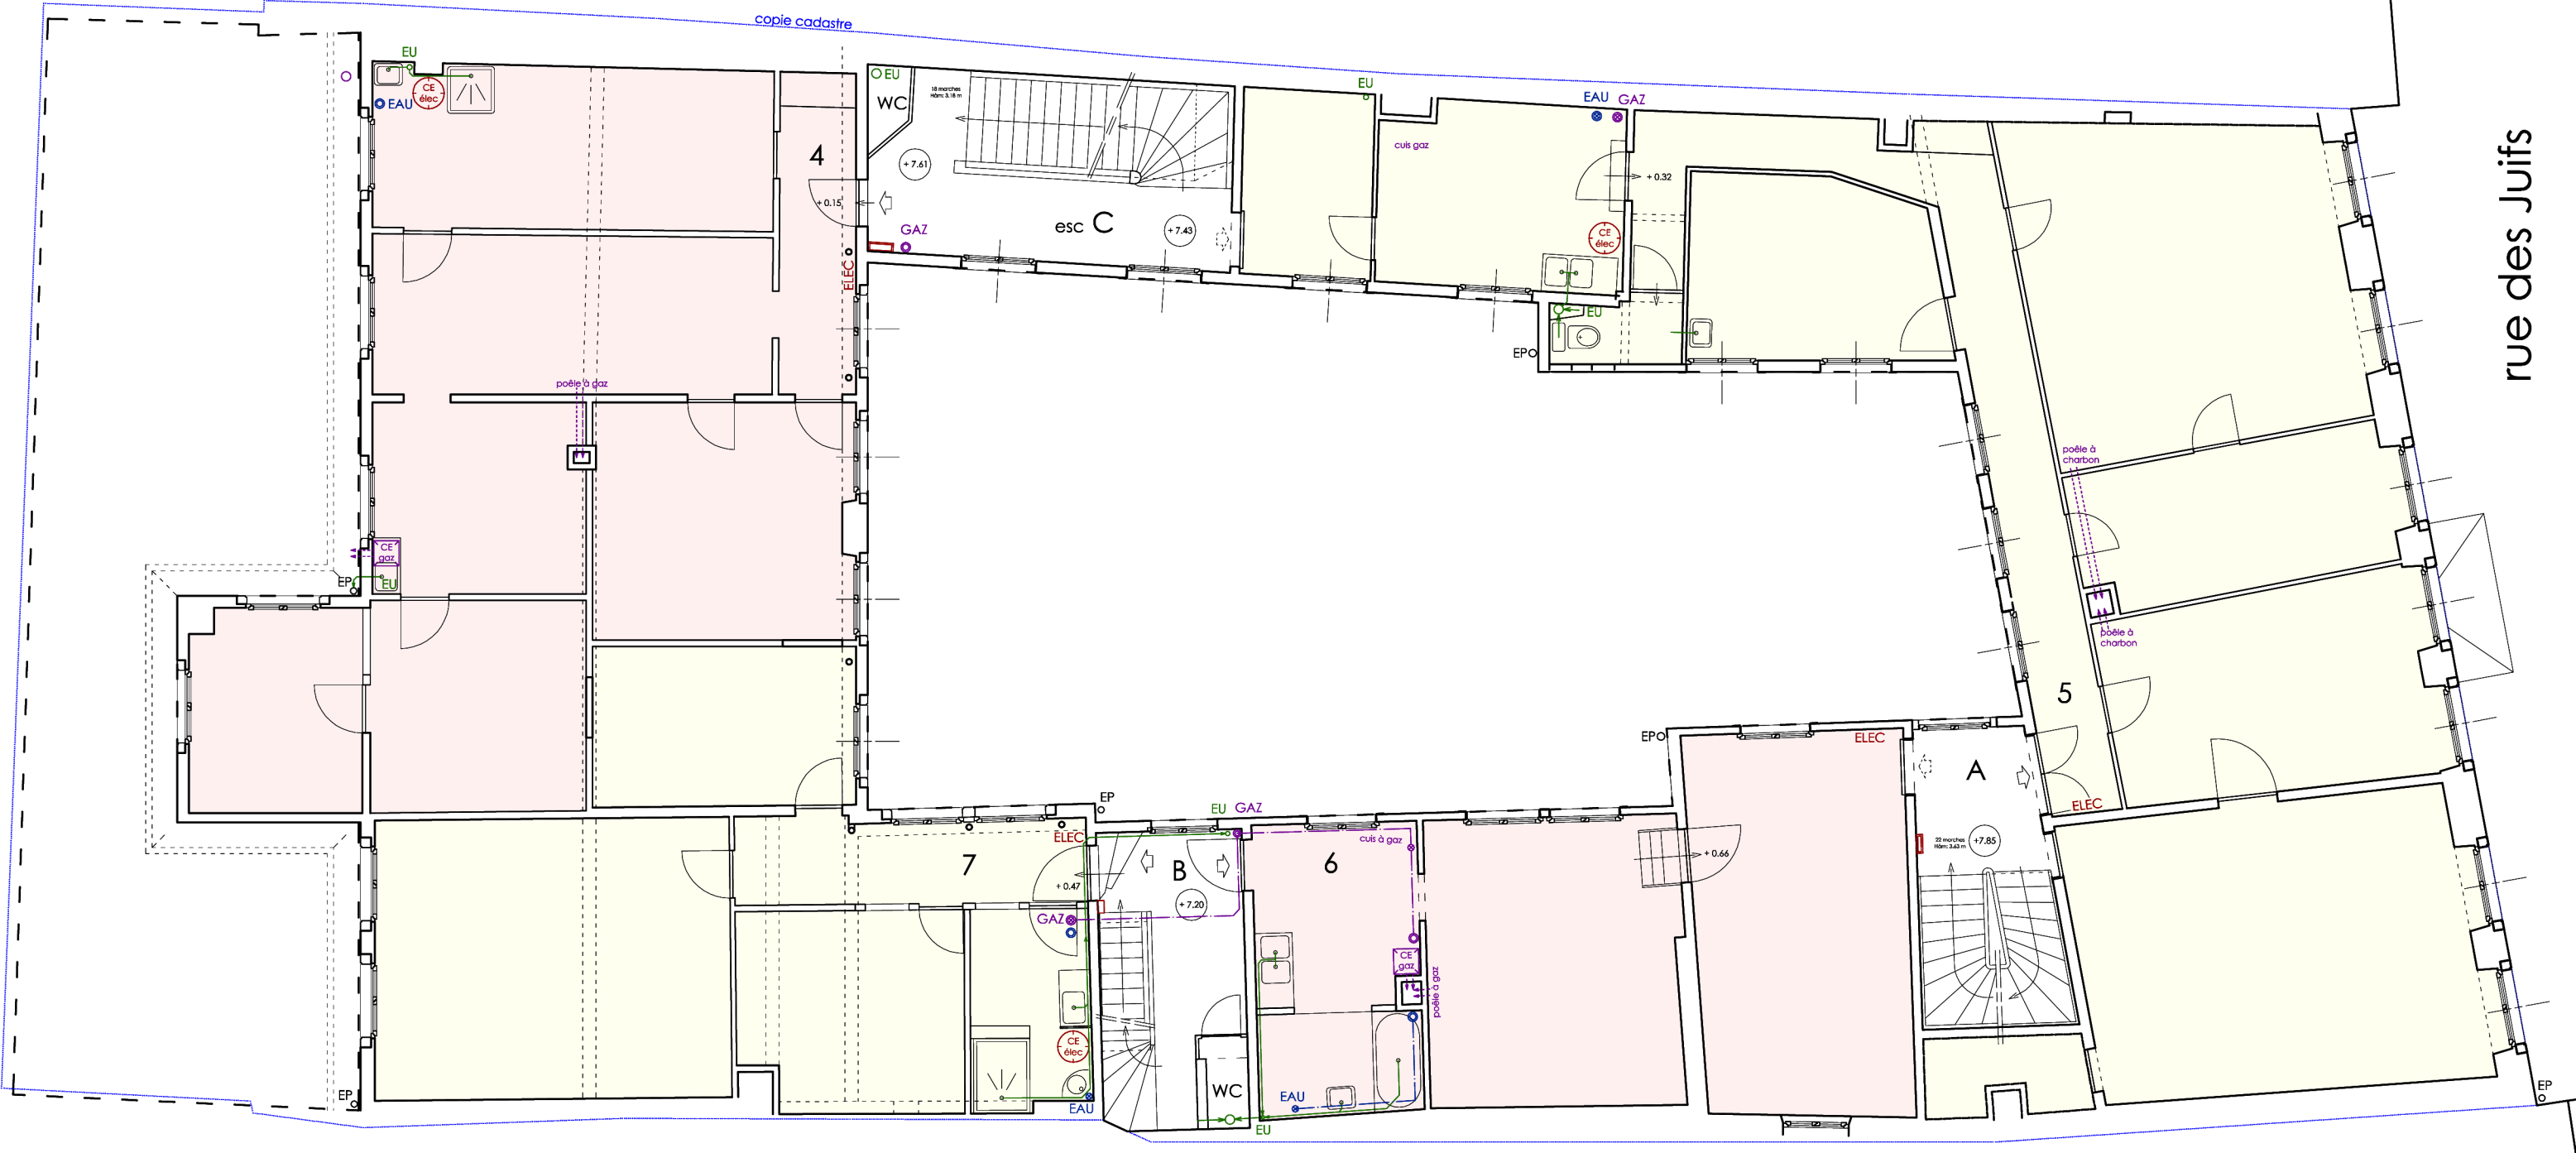


Etage 2
12 rue des Juifs

		surfaces planchers	surfaces utiles
Pfeiffer René	8	70,25 m ²	70,25 m ²
Huttemann Georges	9	81,50 m ²	+ comble
Schillinger E - Lerch	10	97,50 m ²	92,00 m ²
Alain Bartmann	11	49,00 m ²	49,00 m ²
TOTAL		298,25 m²	292,75 m²
SHOB		443 m²	

Relevé d'un immeuble municipal
12 rue des Juifs
67 000 Strasbourg

Mandataire: Habitation Moderne (SAEML)
Sylvain Scheidt Architecte
bâtiment 2 - 17
06 78 55 08 09

Relevé des ouvrages existants
Etage 3
05.11.12
A3 - 1/100

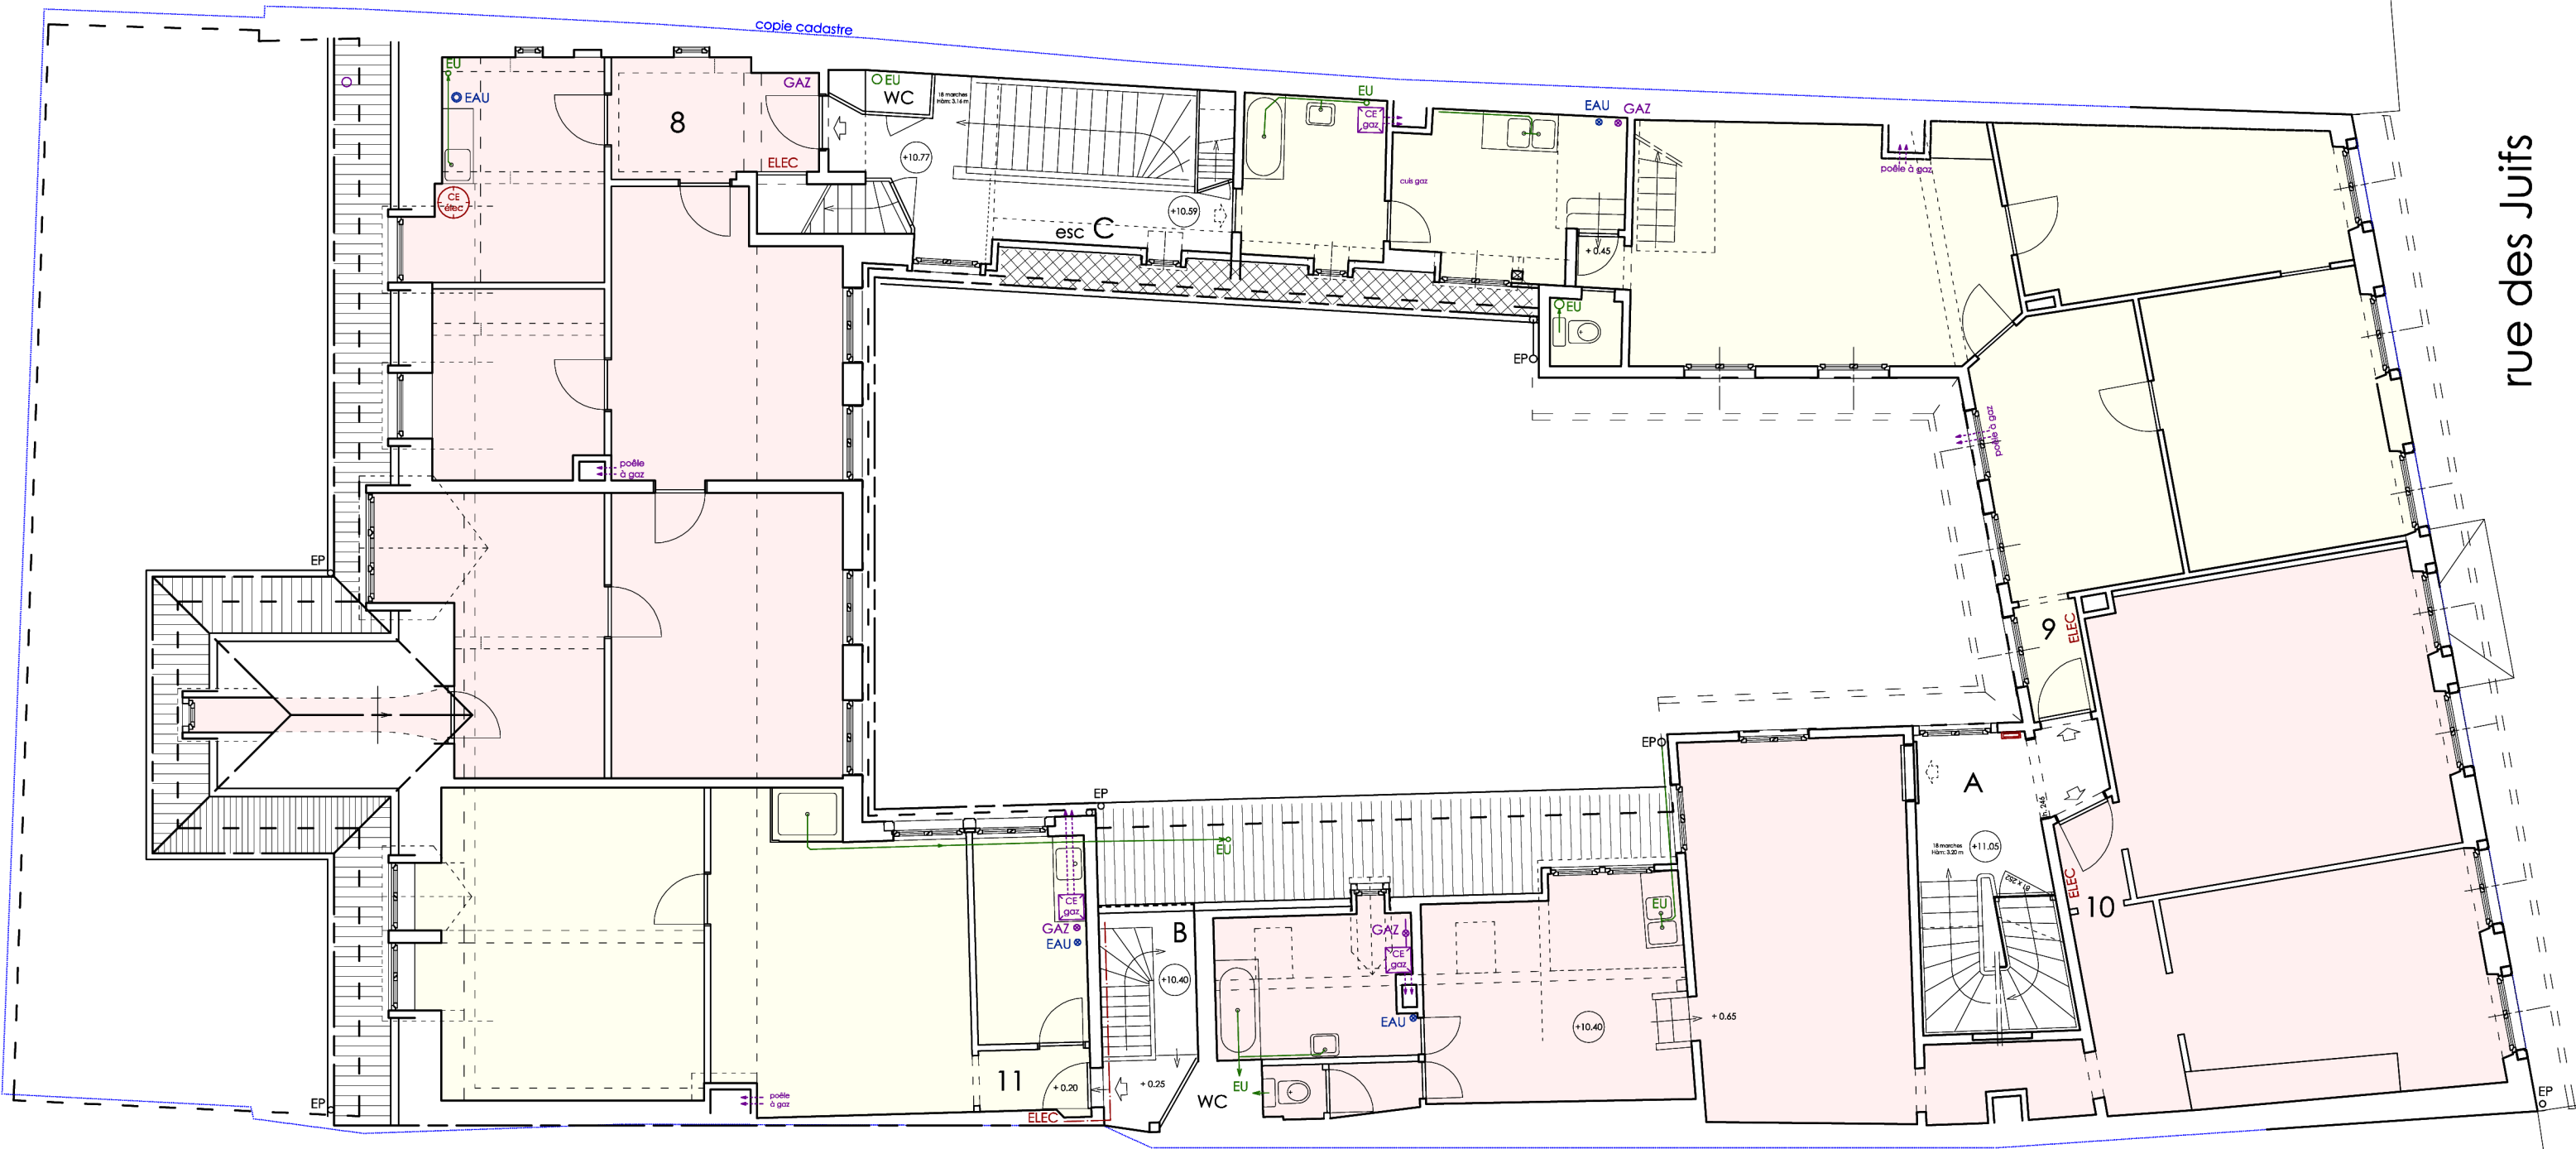

67 000 Strasbourg

bâtiment 2 - 17
06 78 55 08 09

05.11.12
A3 - 1/100



12 rue des Juifs

