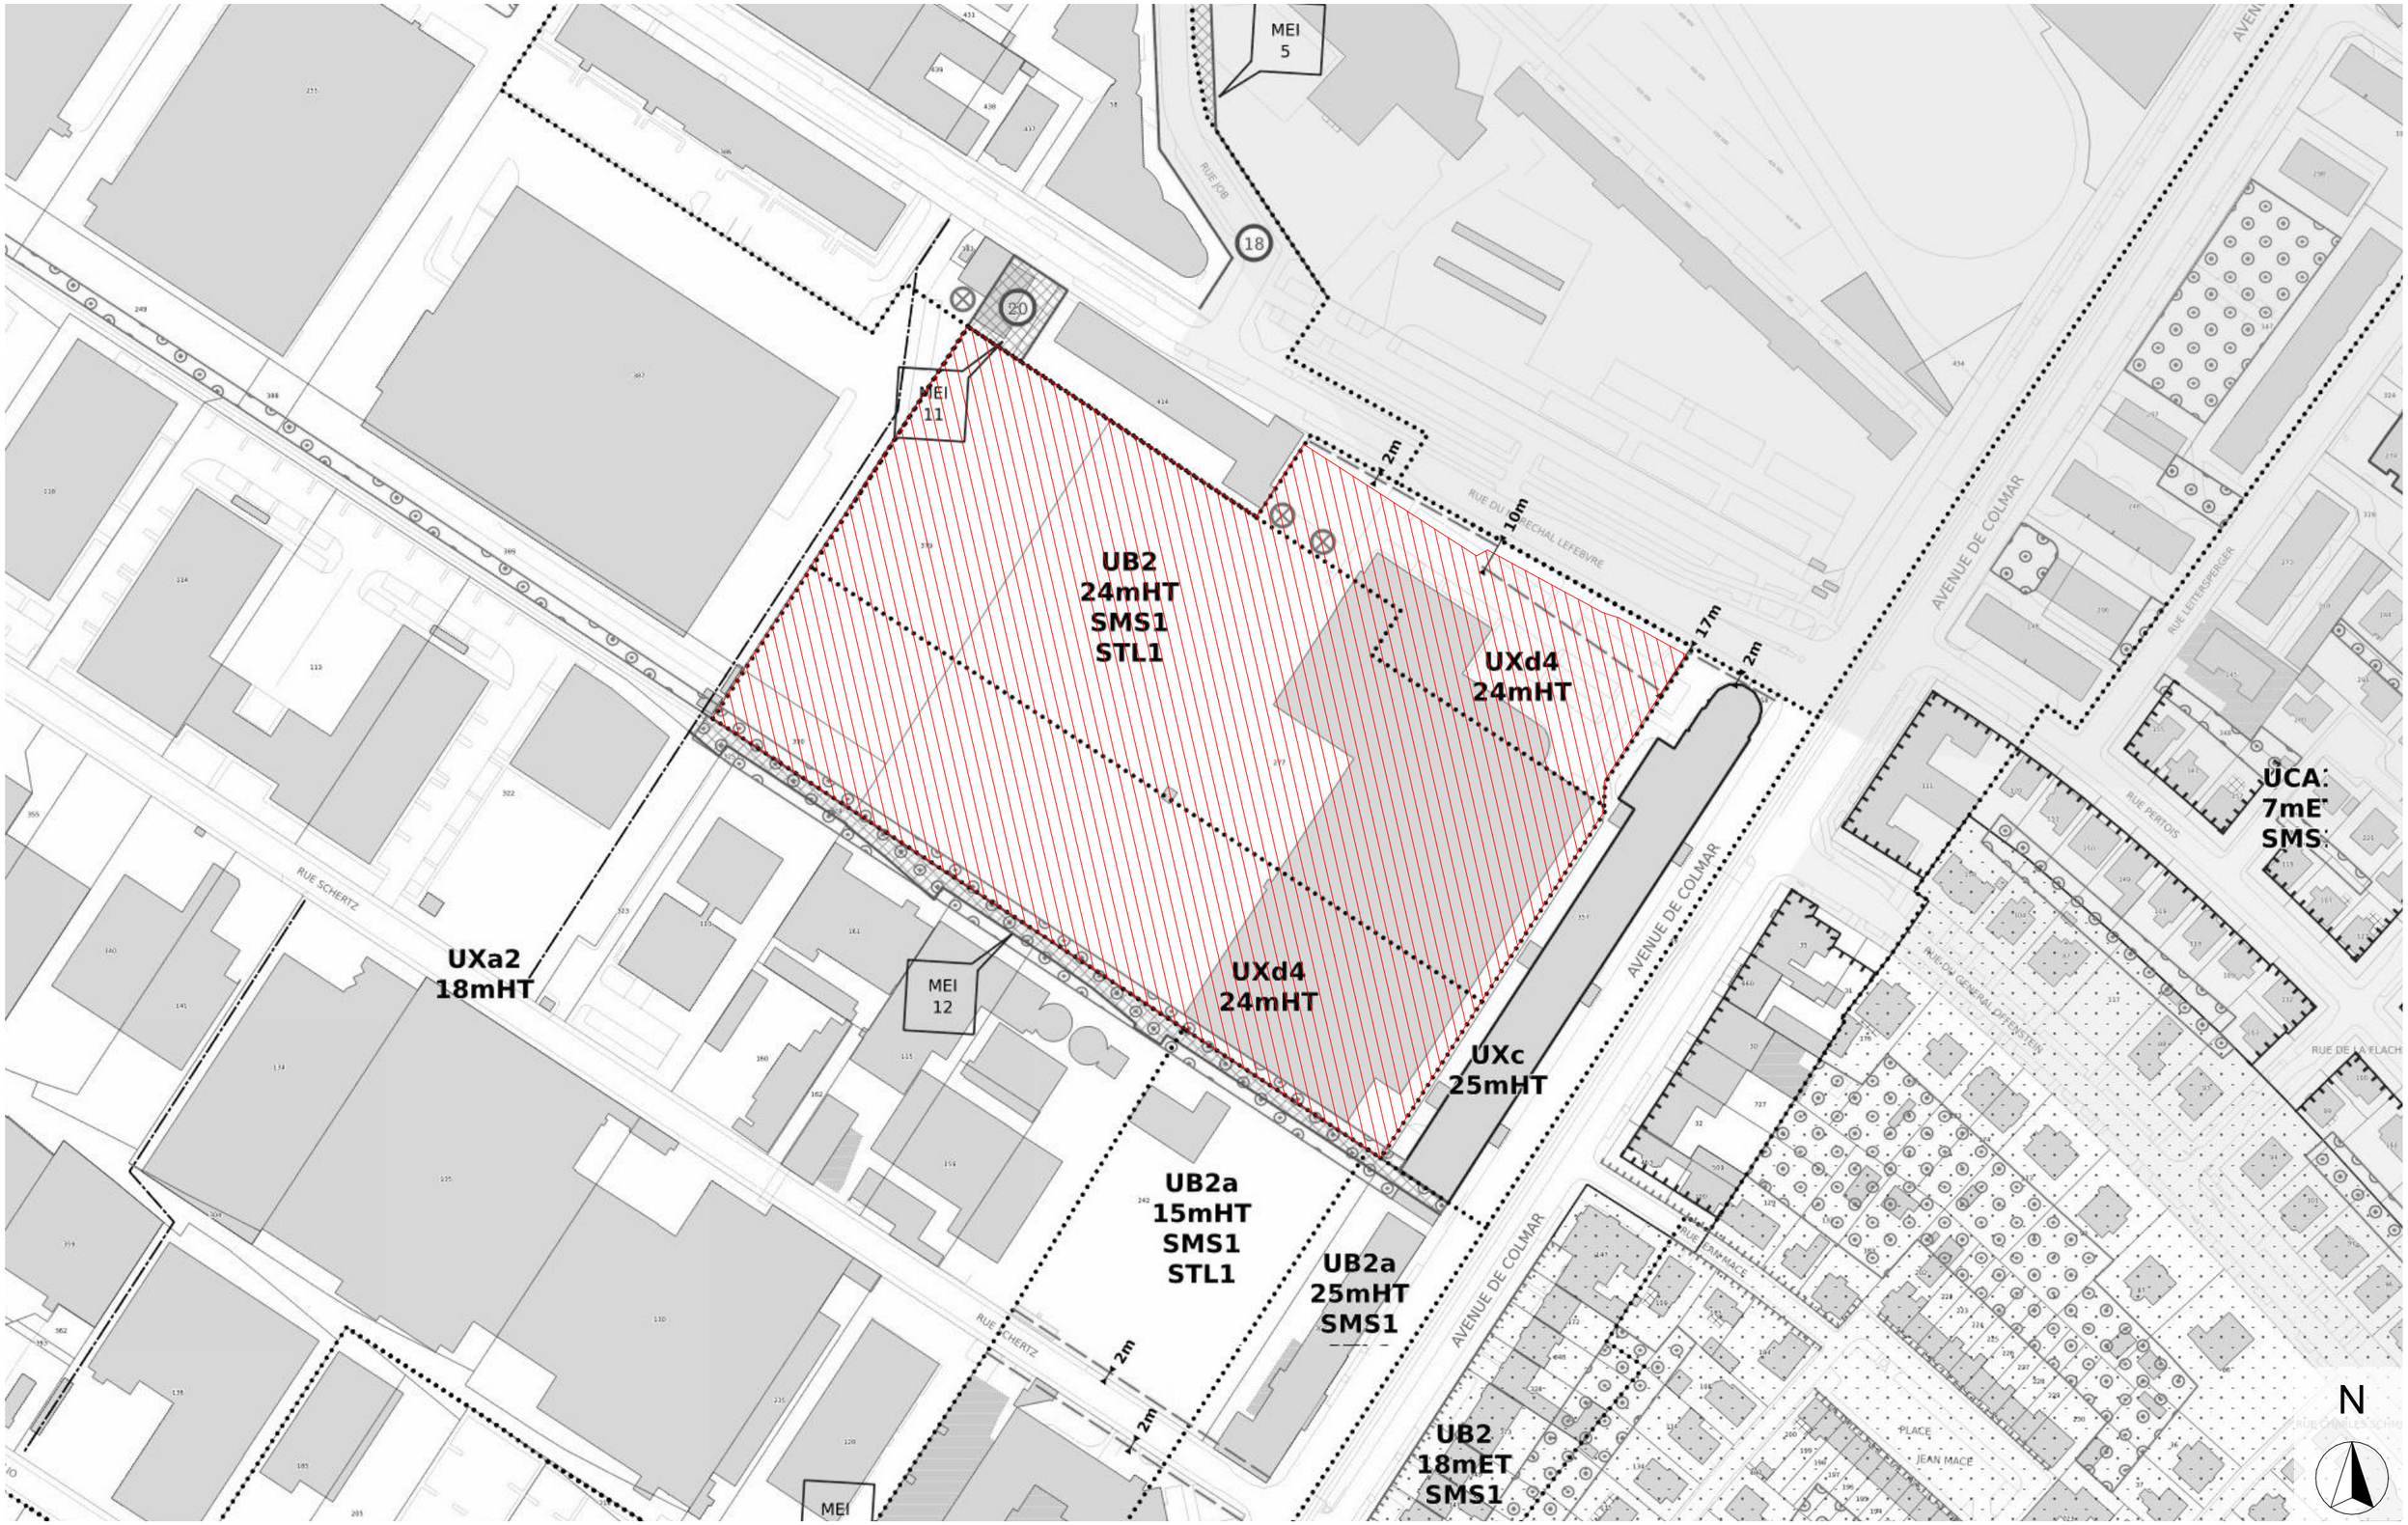

PROJET DE RECONVERSION DU SITE STELLANTIS Rue du Maréchal Lefèbvre/Avenue de Colmar 67100 STRASBOURG	PLAN DE SITUATION Phase : **PA**	Echelle:	Date : **15/10/2024**	Affaire : **22-014** Suivi par : **NP** Dessiné par : **NP-HL** Format : **A3** Indice :	Bouygues Immobilier	Linder paysage · Lollier ingénierie · oslo architectes	PA1b