RDC

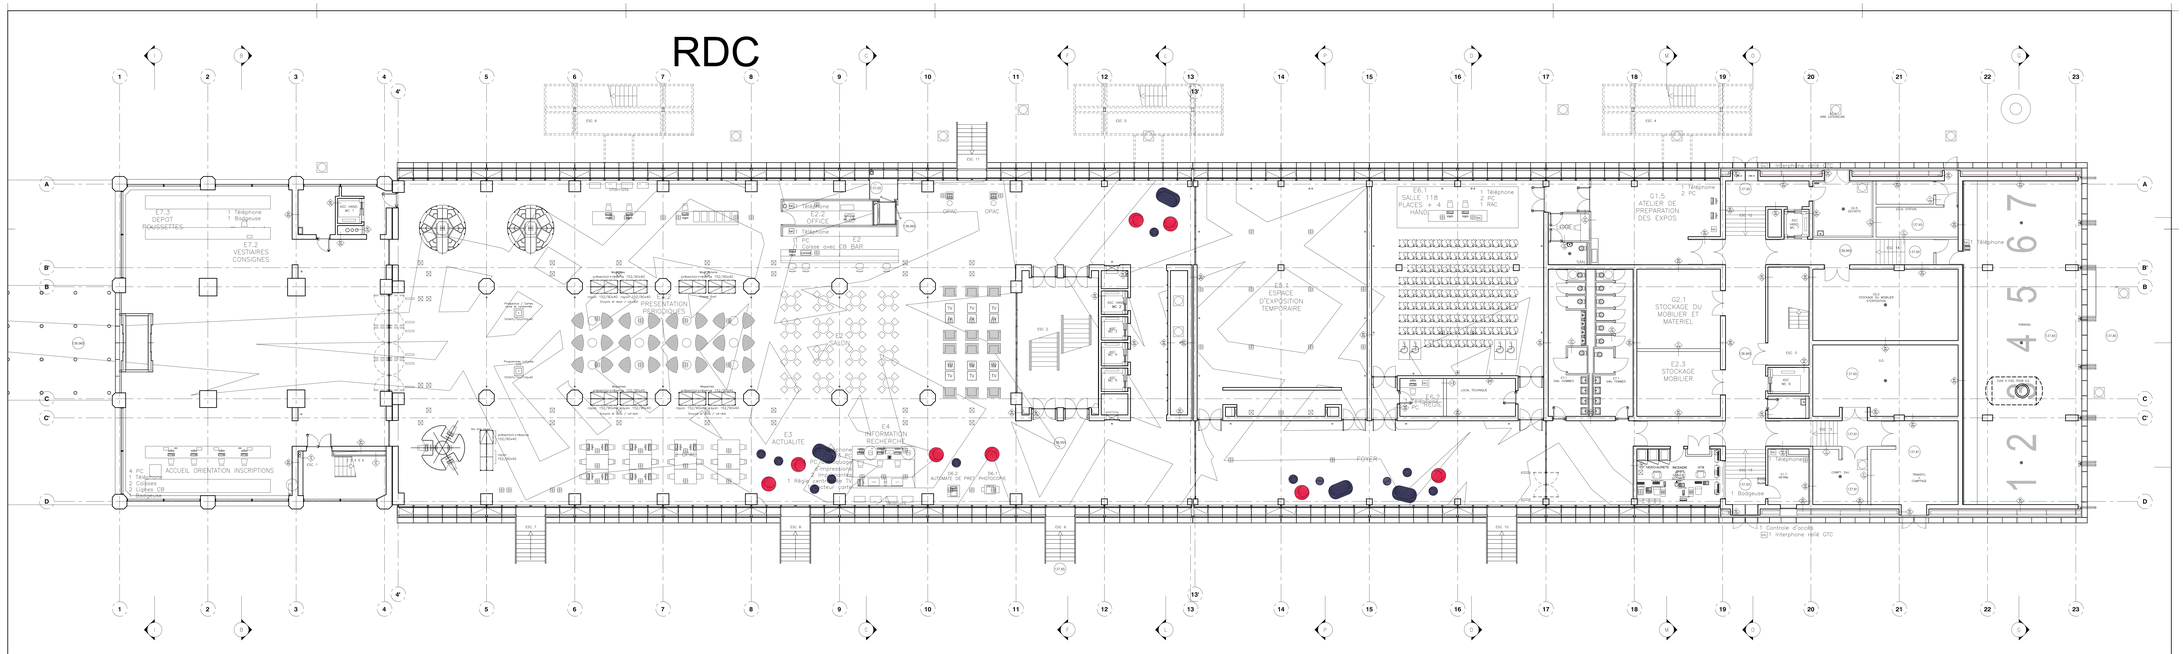

BIBLIOTHEQUE PORT D'AUSTERLITZ STRASBOURG

MAITRE D'OUVRAGE :
COMMUNAUTE URBAINE DE STRASBOURG
CENTRE ADMINISTRATIF
1 PLACE DE L'ETOILE
67076 STRASBOURG CEDEX
TEL: 03 88 60 50 50 FAX: 03 88 60 63 20

BUREAU DE CONTROLE : NORISKO
11 RUE JACQUE MAYER
67200 STRASBOURG
TEL: 03 88 77 77 99 FAX: 03 88 77 78 33

COORDONNATEUR SPS: BUREAU D'ETUDES CSB
232 AVENUE DE COLMAR
67100 STRASBOURG
TEL: 03 88 42 04 90

COORDONNATEUR SSI: BUREAU VERITAS
4 RUE DU PARC
67300 OBERNHAUSBERGEN
TEL: 03 90 09 84 84

MAITRE D'OEUVRE :
ARCHITECTES MANDATAIRES : JEAN-MARC BOS M+NTO VITART
CHEF DE PROJET : CLAUDIA TROVATI
FACADES : STEPHANE BARA
1 RUE DES HALLES 75001 PARIS
TEL: 01 44 53 00 00 FAX: 01 44 53 00 01
E-MAIL : jmbos@bosvitart.com

BET STRUCTURE : VP GREEN
113 RUE DU BAC 75007 PARIS
TEL : 01 53 63 00 00 FAX : 01 53 63 00 01
E-MAIL : bhs@vpgreen.fr

ECONOMISTE : A.C.E. CONSULTANTS
1 RUE DE LA BOETIE 75008 PARIS
TEL: 01 49 43 92 00 FAX: 01 49 43 03 48
E-MAIL : ace.michel.bertrand@wanadoo.fr

BET FLUIDES MANDATAIRE : INOX
16 RUE DES HAIES 75020 PARIS
TEL: 01 43 48 61 41 FAX: 01 43 58 83 33
E-MAIL : inox@paris.inox.fr

BET ELECTRICITE ET ASCENSEURS : BETEC
10 RUE DE LA BOETIE 75008 PARIS CEDEX 13
TEL: 01 44 94 80 72 FAX: 01 42 56 38 89
E-MAIL : tudinen@betec.fr

BET ACOUSTICIEN : PEUTZ & Associés
9 RUE PARADIS 75010 PARIS
TEL : 01 45 23 00 00 FAX : 01 45 23 00 04
E-MAIL : paris@peutzassocies.fr

SECURITE : CABINET CASSO & Cie
1 RUE DE LA BOETIE 75008 PARIS
TEL: 01 42 23 72 21 FAX: 01 42 27 17 58
E-MAIL : casso@ecb@groupe-casso.fr

PLAN RDC

DATE	ECHELLE	PHASE	DIRECTEUR	DESSINATEUR	DOCUMENT	NUMERO
09 novembre 2007	1/100	DCE MOBILIERS	BOS/VITART	SB/ADET-PL-00 md 0.dwg	PLAN	MOB00

DATE	MODIFICATIONS	INDICE